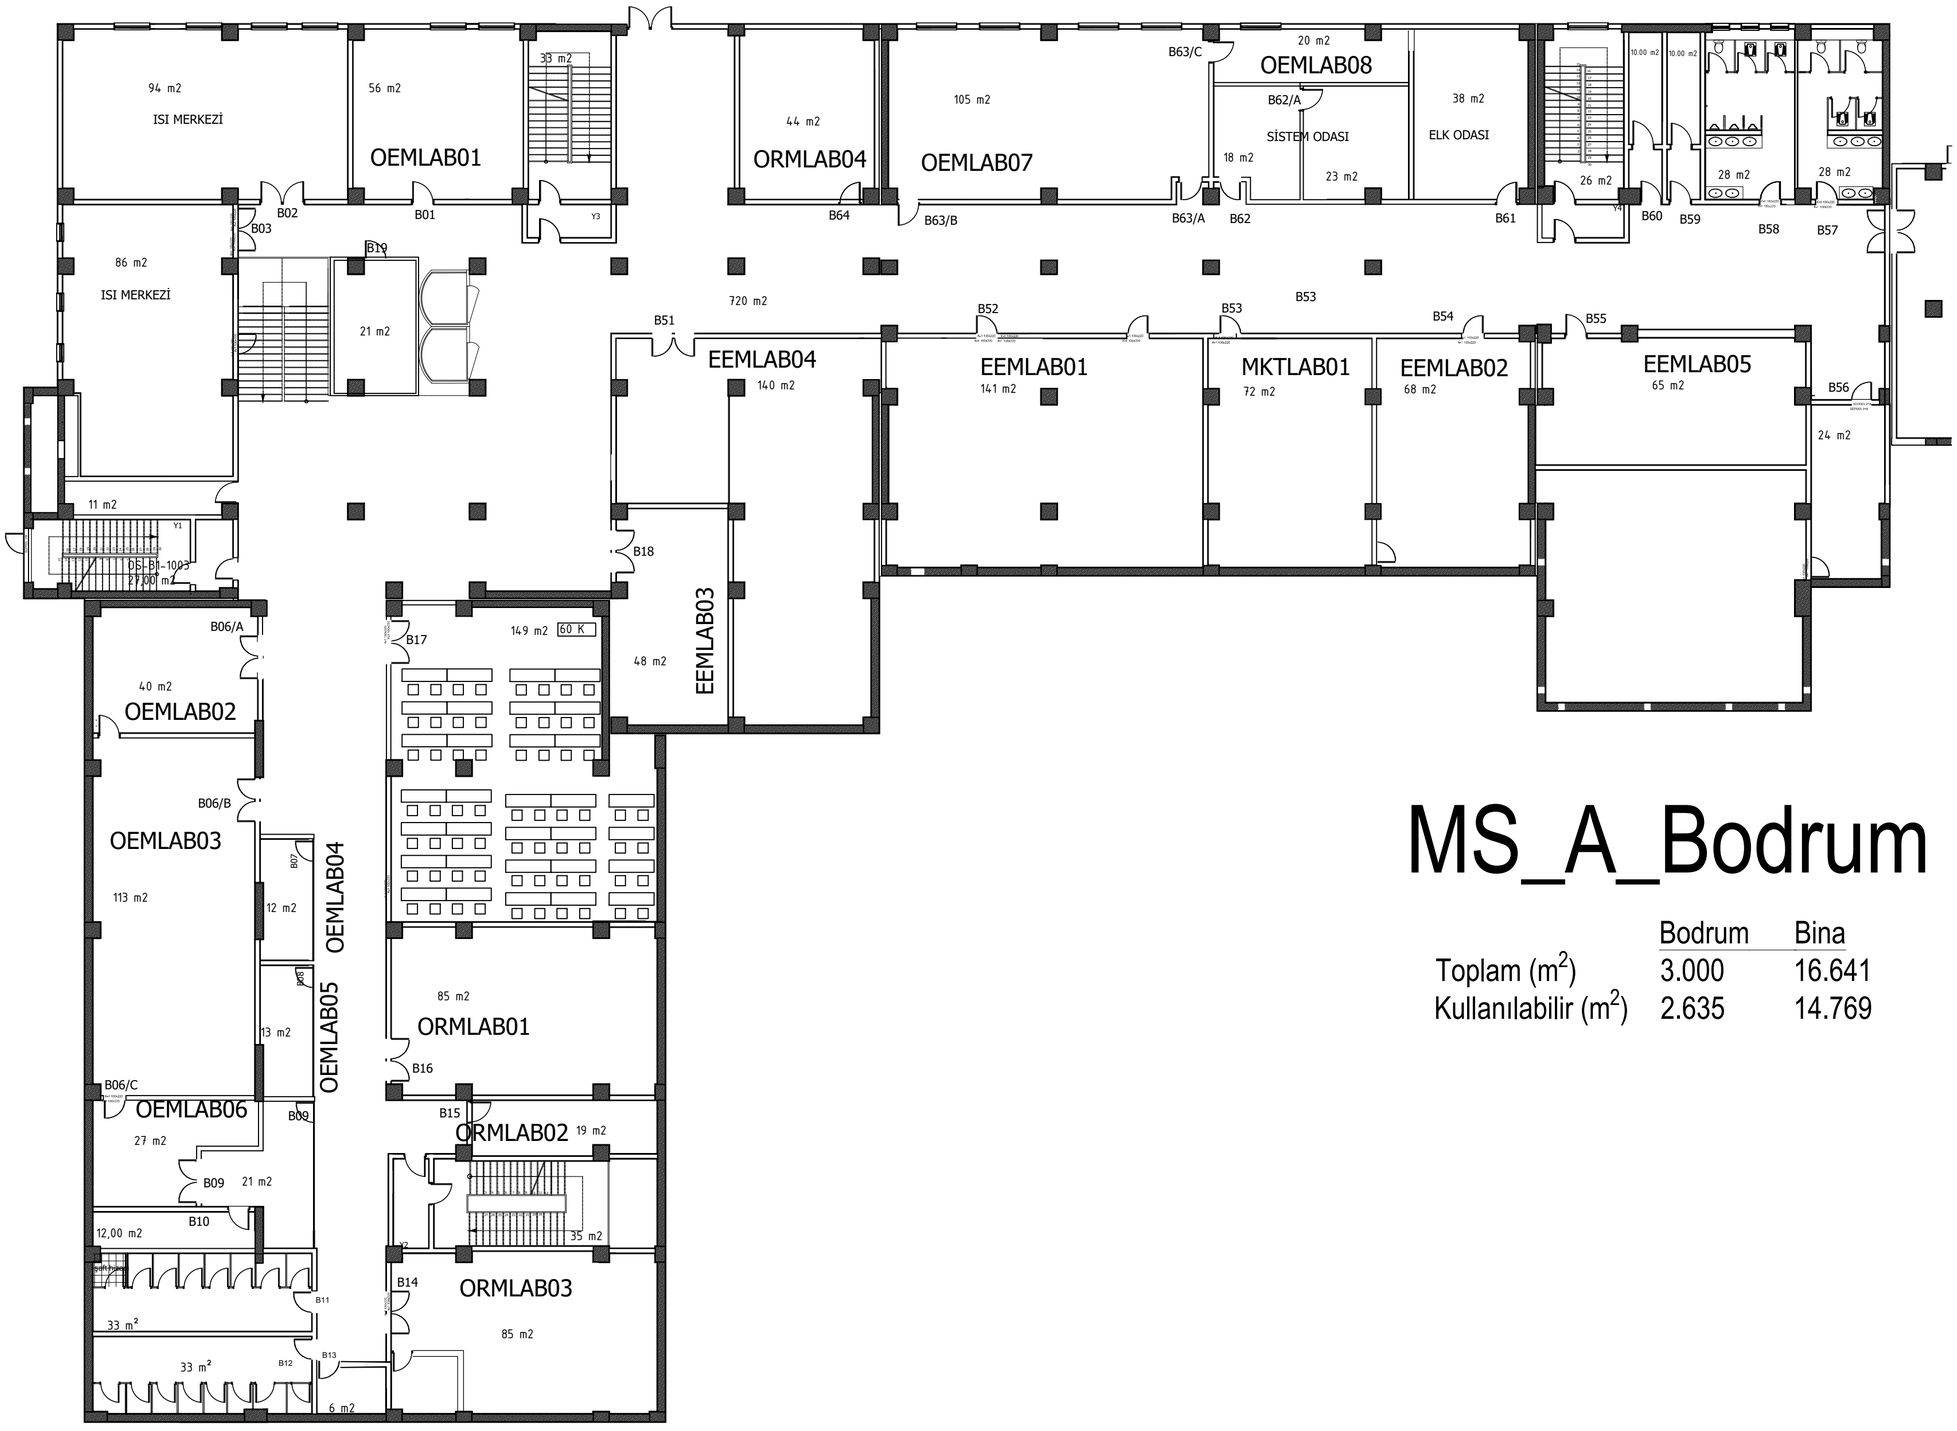

MS_A_Bodrum

	Bodrum	Bina
Toplam (m^2)	3.000	16.641
Kullanılabilir (m^2)	2.635	14.769

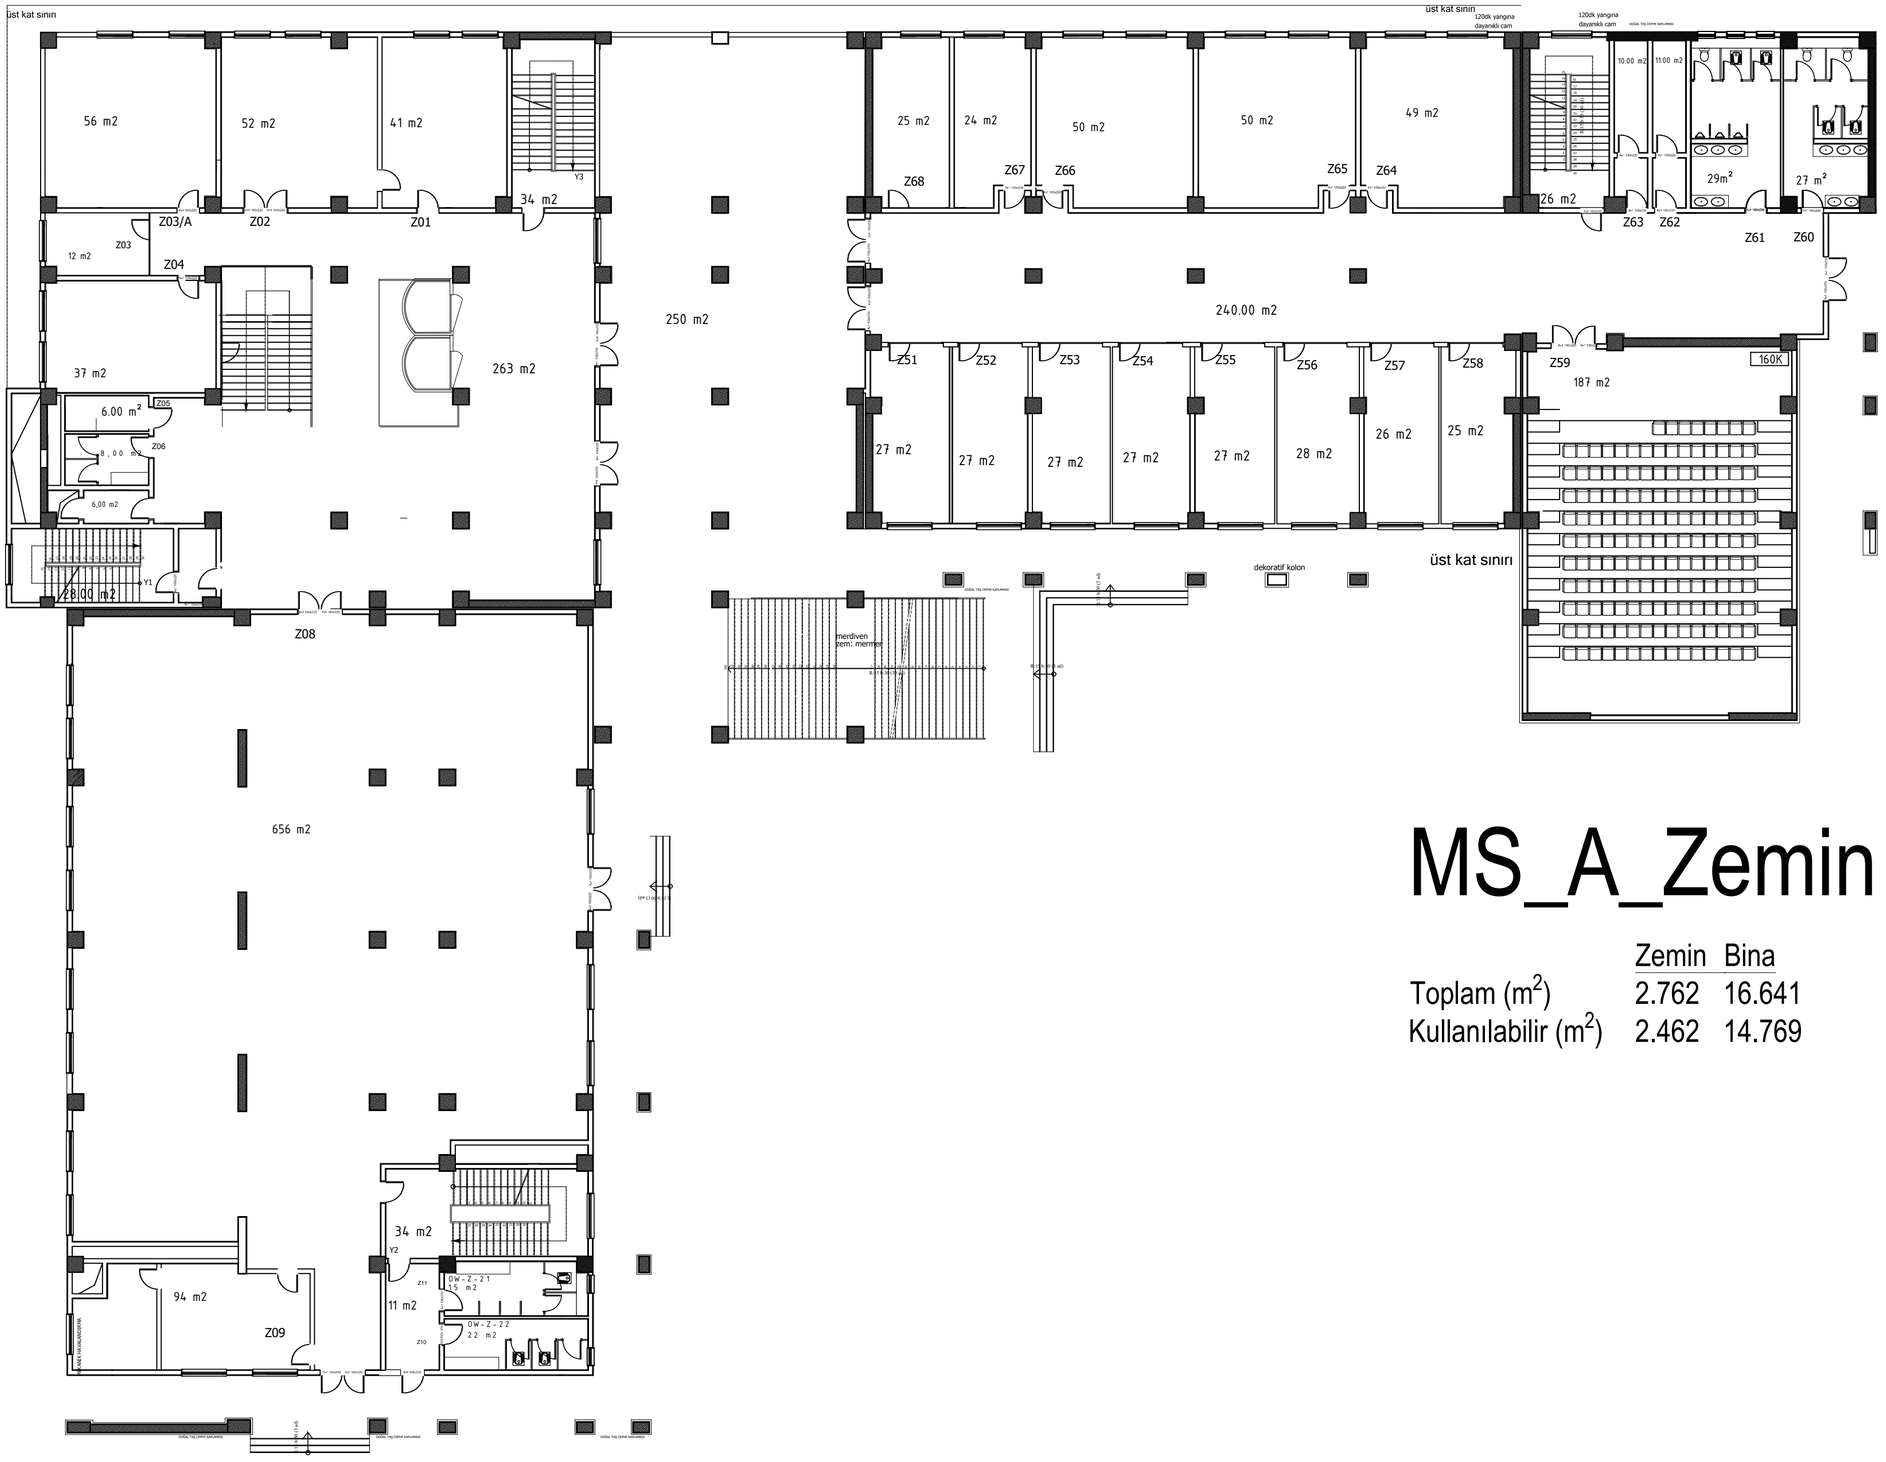

MS_A_Zemin

	Zemin	Bina
Toplam (m^2)	2.762	16.641
Kullanılabilir (m^2)	2.462	14.769

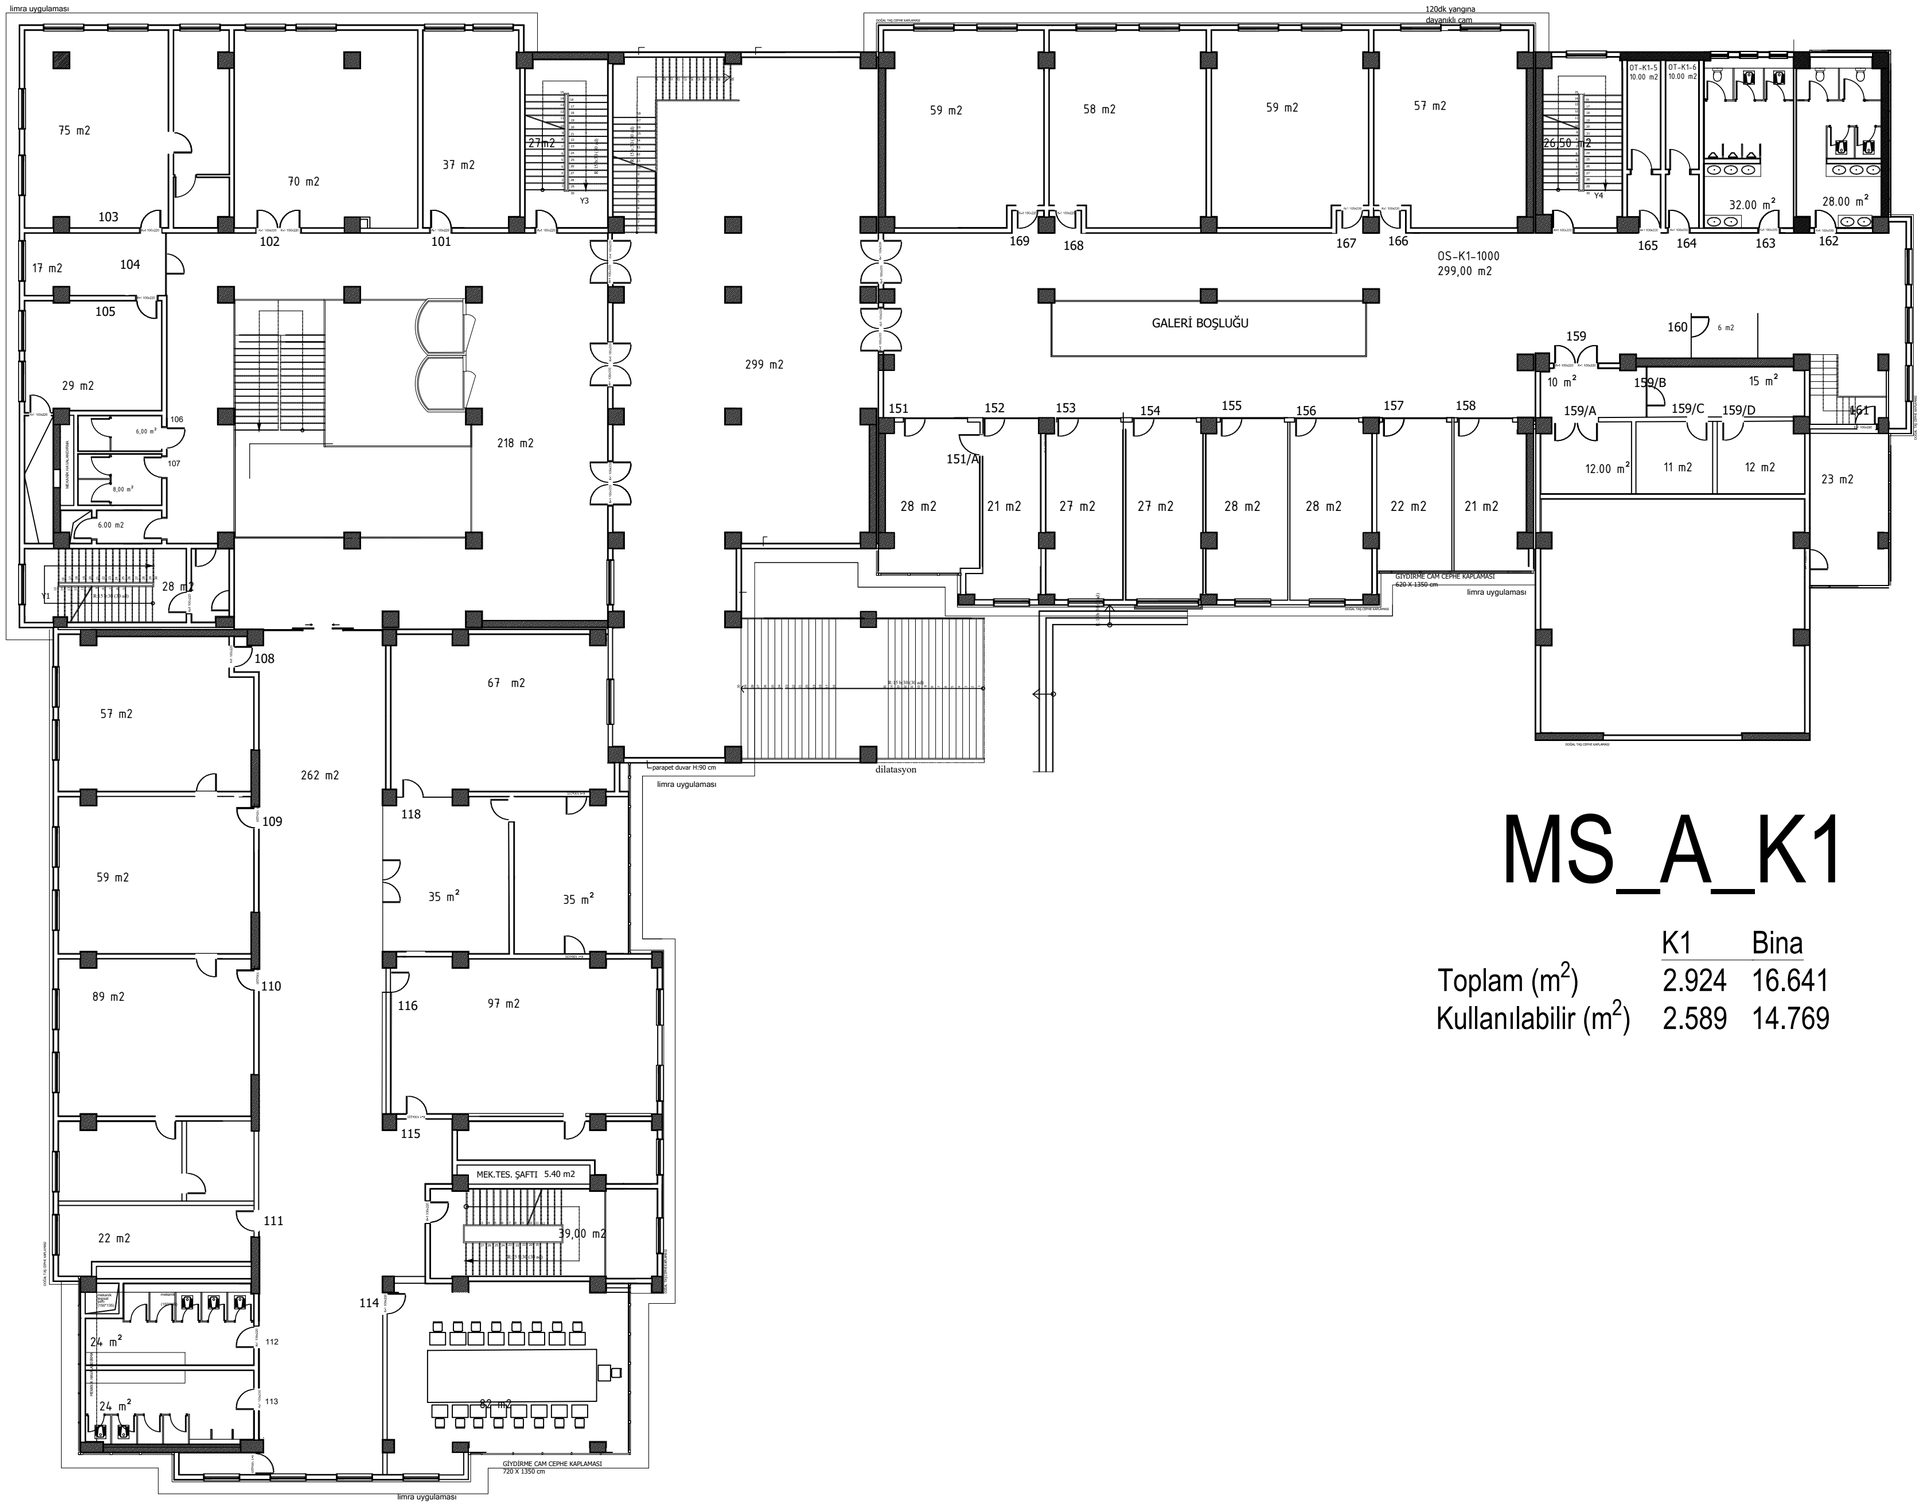

MS_A_K1

	K1	Bina
Toplam (m^2)	2.924	16.641
Kullanılabilir (m^2)	2.589	14.769

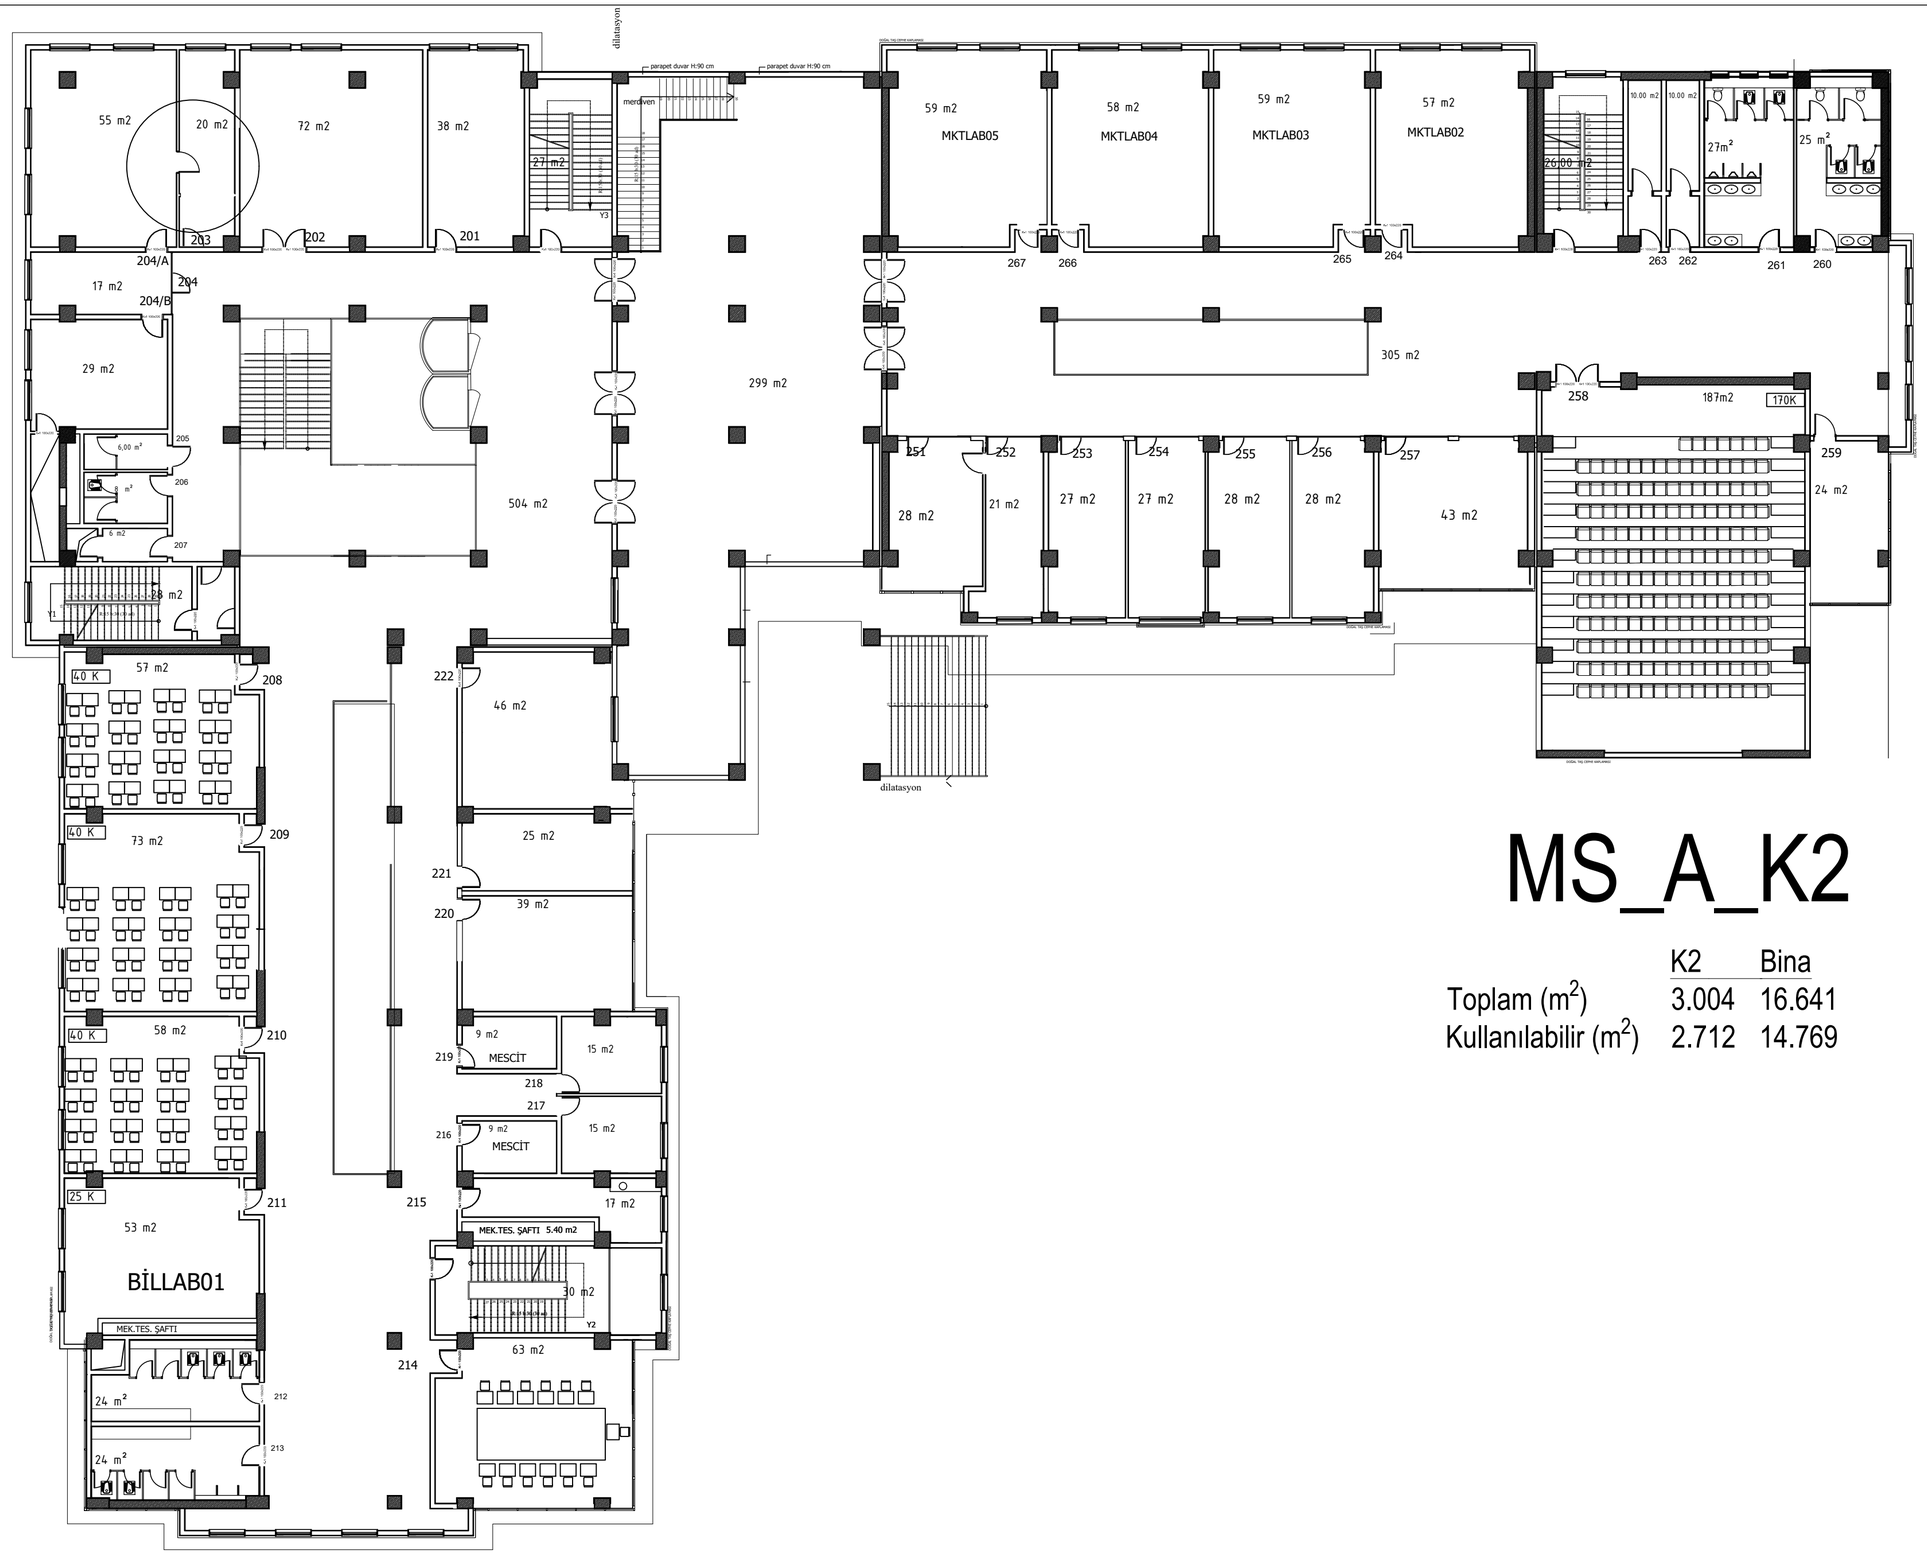

MS_A_K2

	K2	Bina
Toplam (m^2)	3.004	16.641
Kullanılabilir (m^2)	2.712	14.769

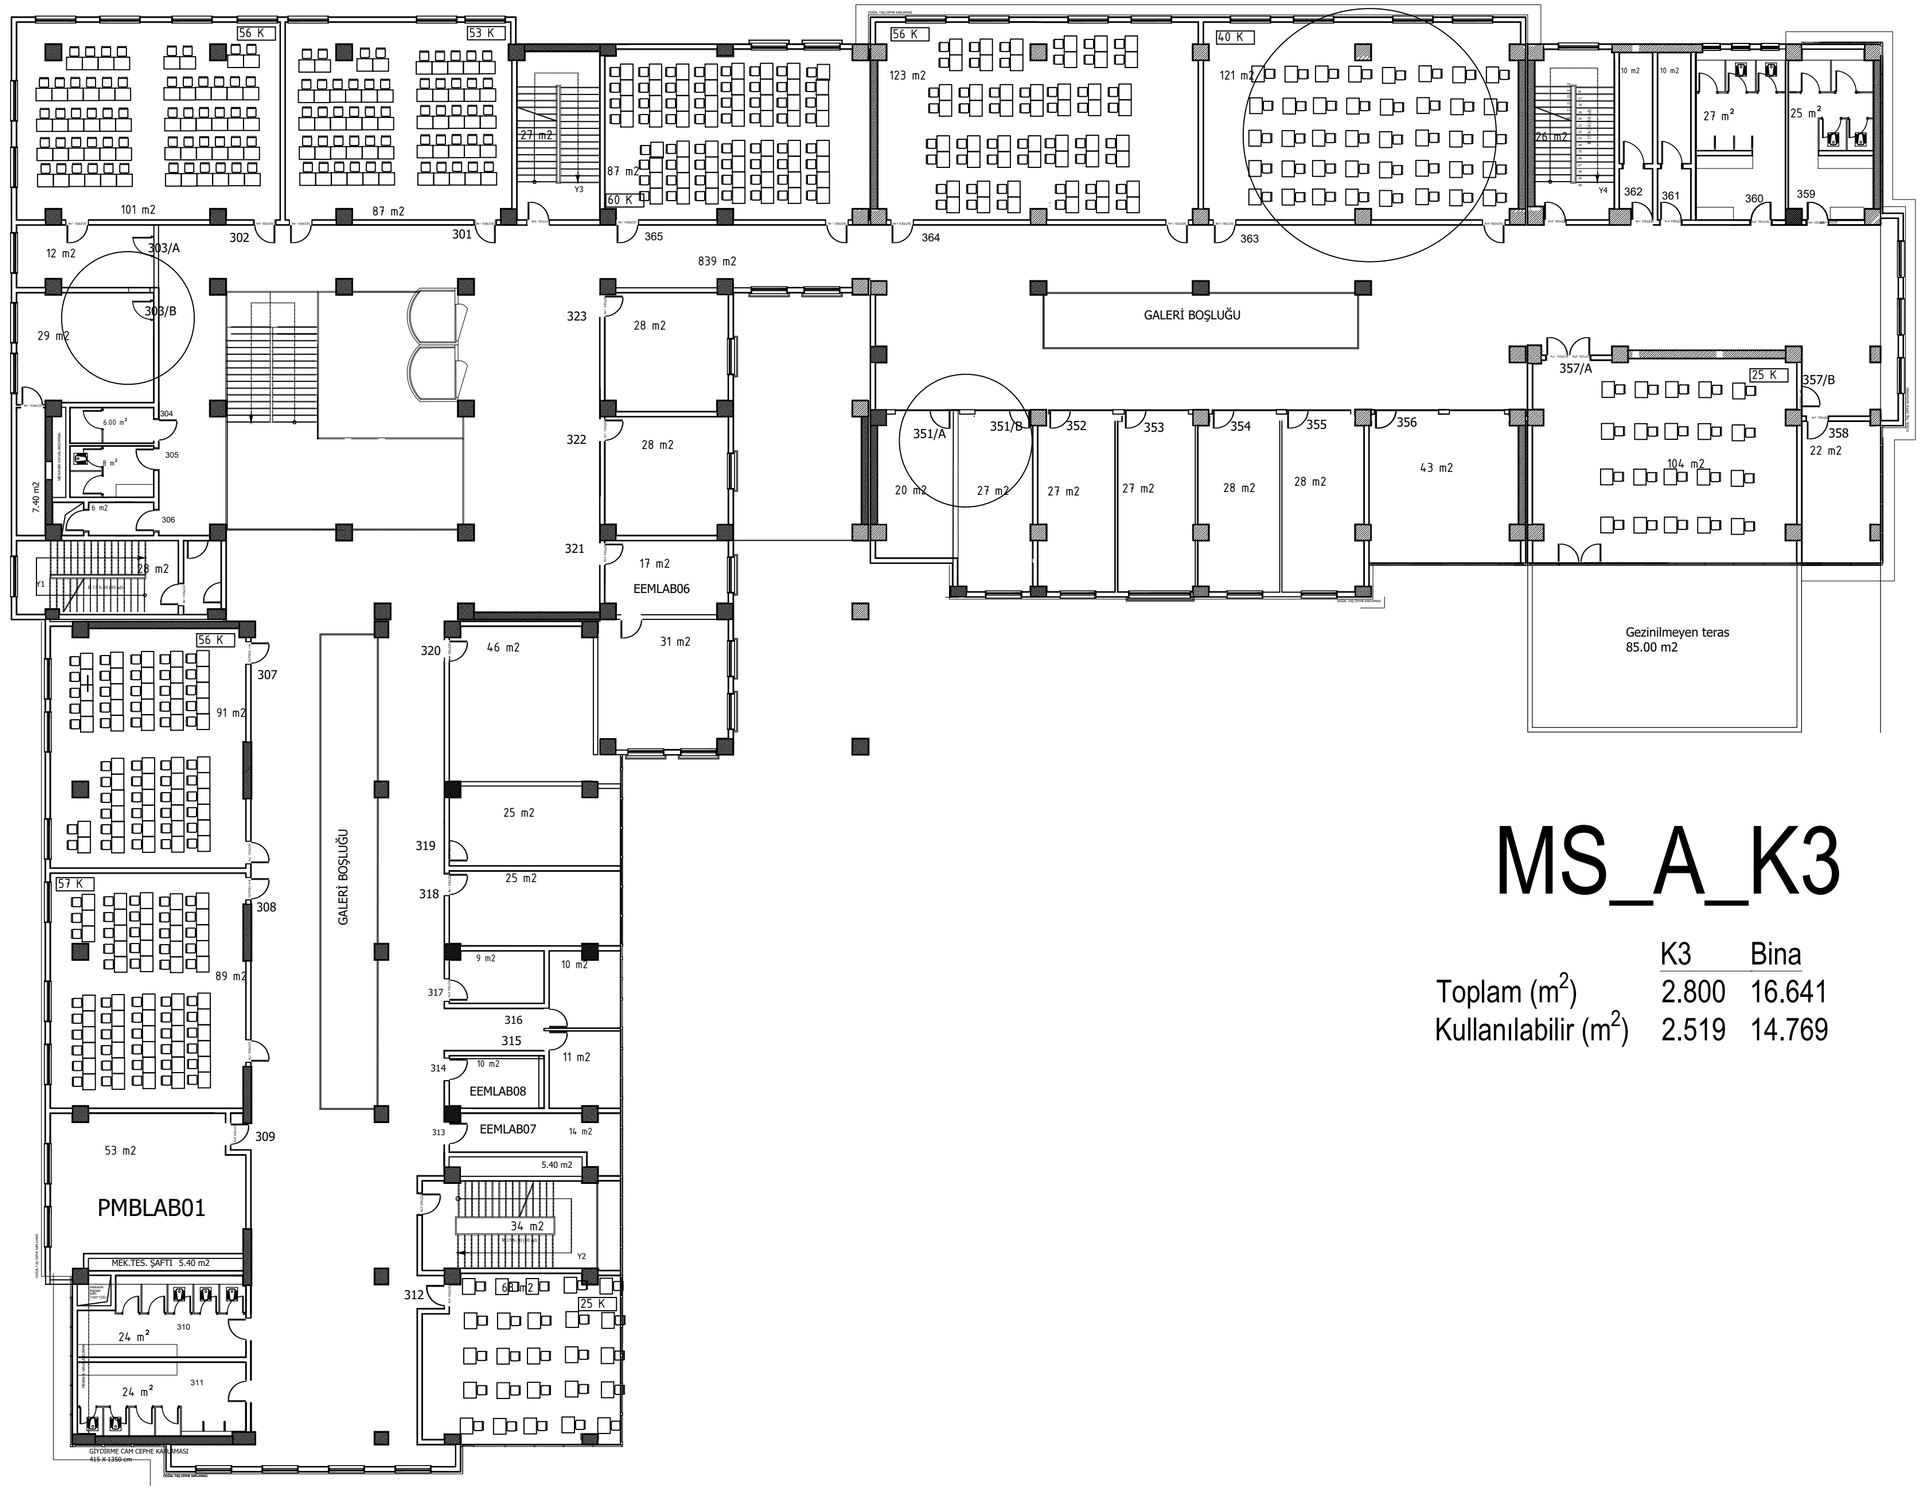

dilatasyon

MS_A_K3

	K3	Bina
Toplam (m^2)	2.800	16.641
Kullanılabilir (m^2)	2.519	14.769

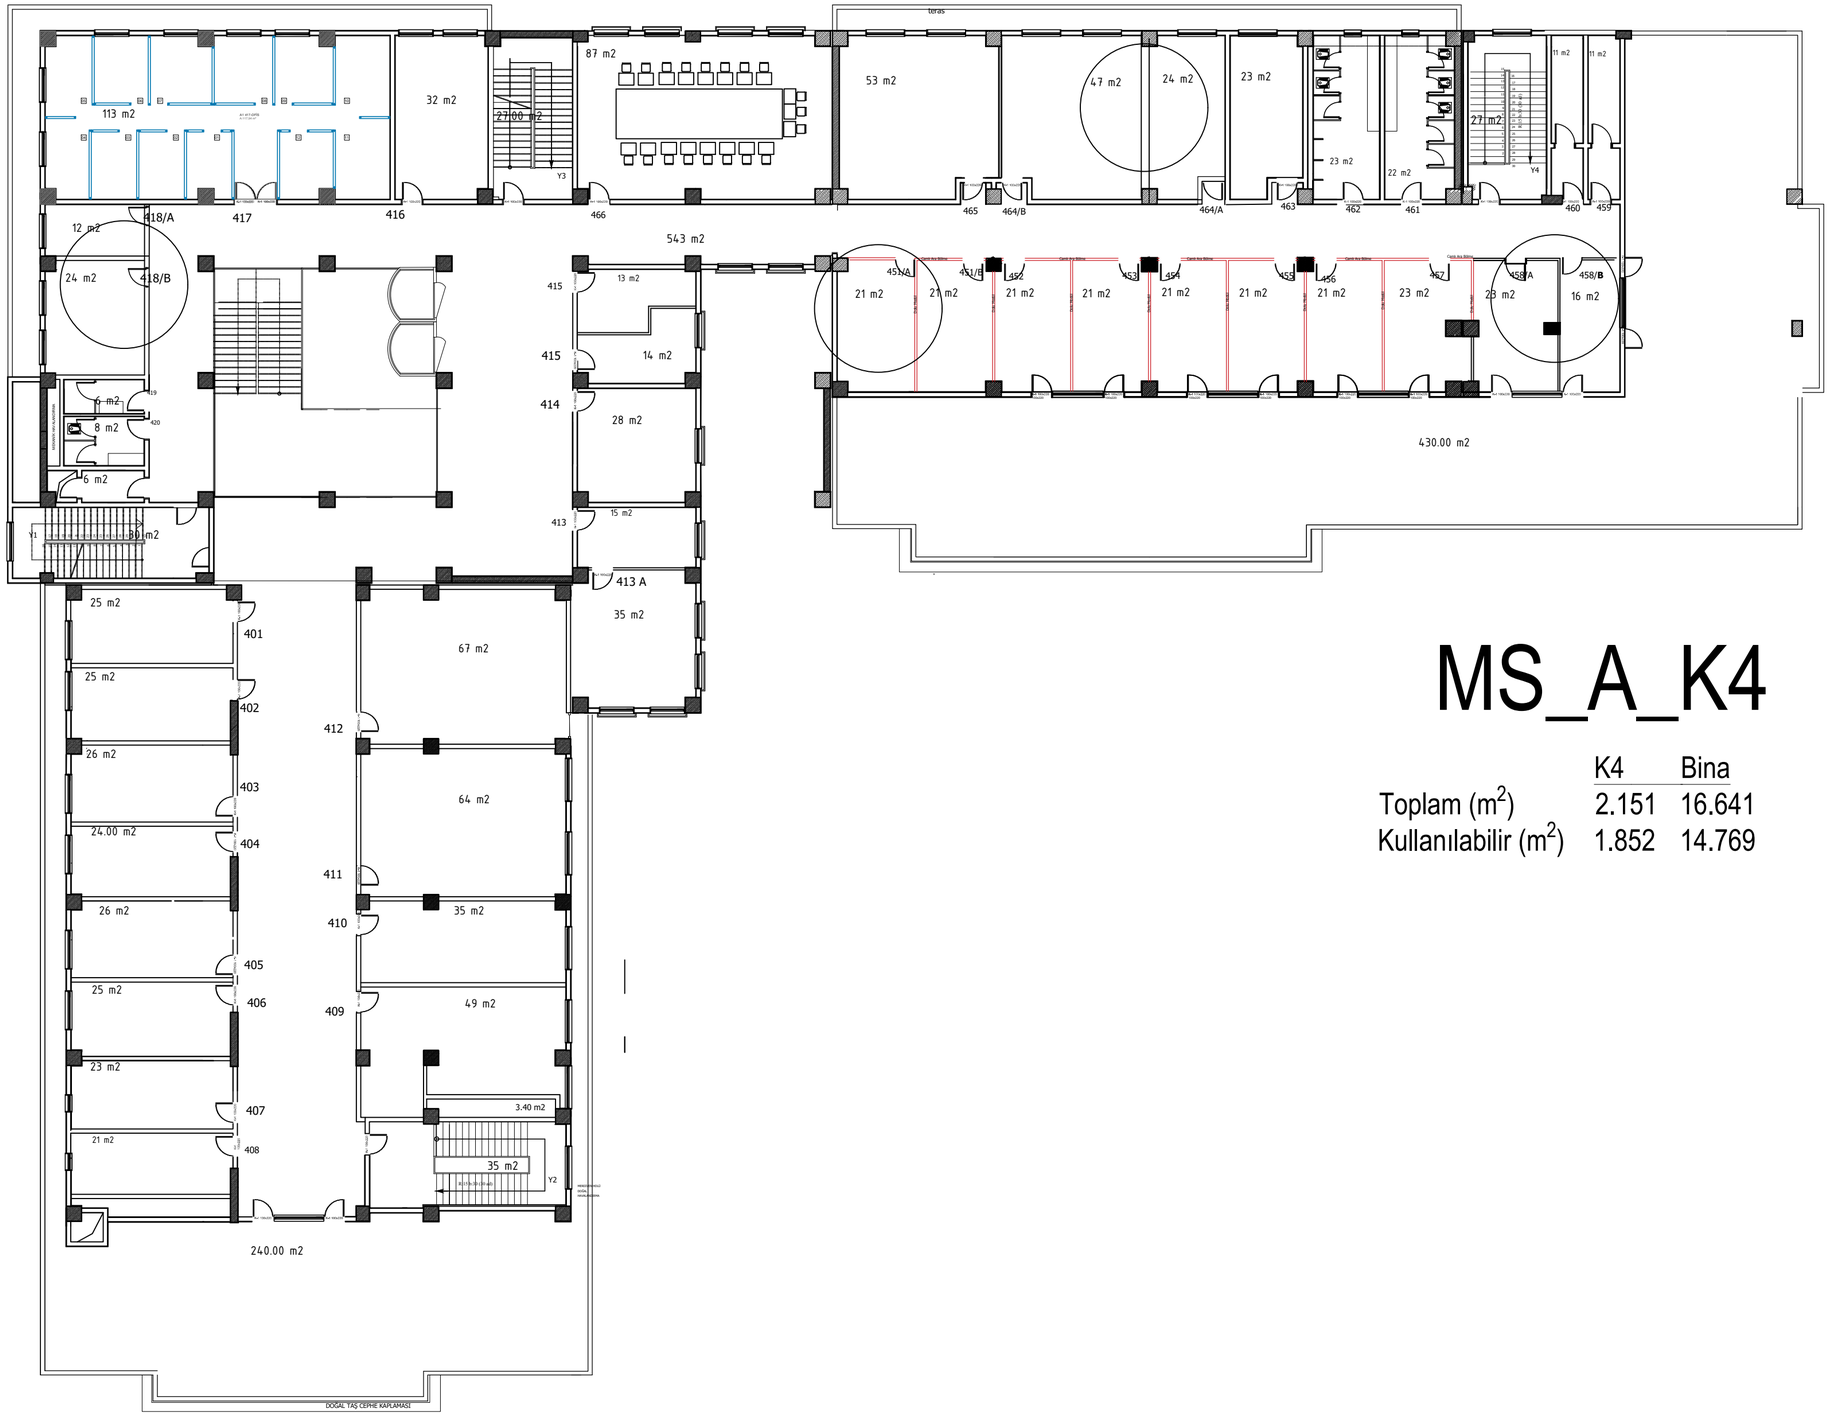

MS_A_K4

	K4	Bina
Toplam (m^2)	2.151	16.641
Kullanılabilir (m^2)	1.852	14.769